


INTERIEUR

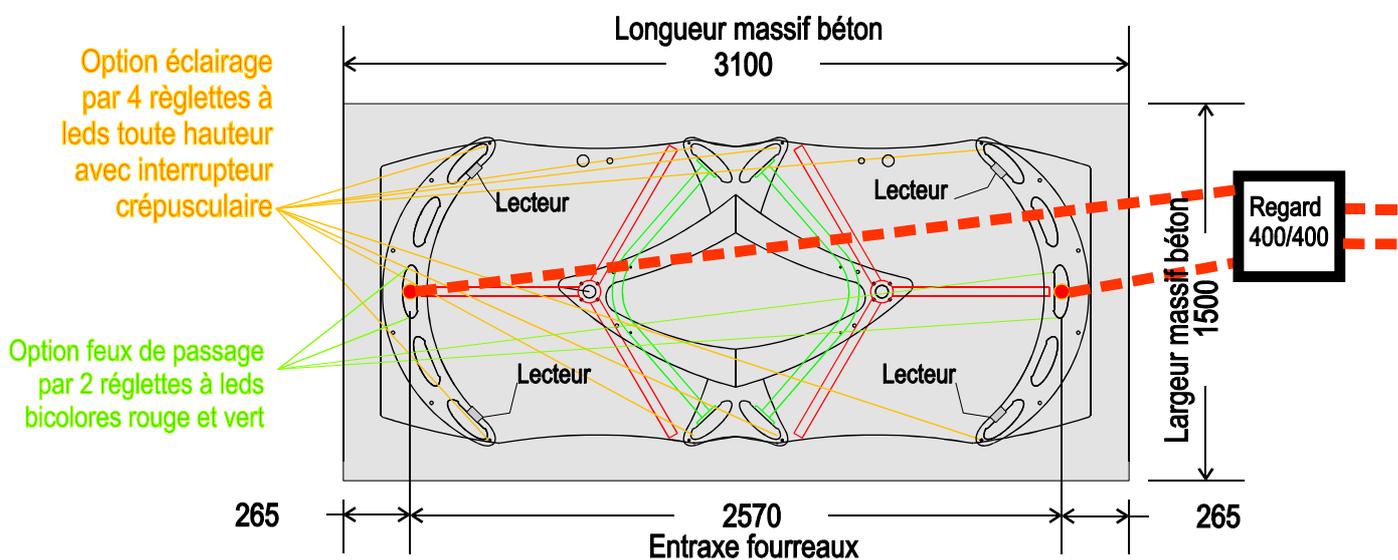

EXTERIEUR

**Tgo**  
Efficacité - Sécurité - Design  
tgo.fr

2, rue Angiboust -  
ZI de la Fontaine de Jouvence -  
91462 MARCOUSSIS Cedex  
Tél : 01 69 63 38 90 - Fax 01 69 63 38 99

Client : \_\_\_\_\_  
Chantier : \_\_\_\_\_

**MASSIF BETON POUR TOURNIQUET DOUBLE ULMALU TS 120DB-EM**  
PLAN DE PRINCIPE - VUE EN ELEVATION - VUE DE DESSUS  
Béton légèrement armé chevillable dosé à 350 kg/ m3 de niveau Finition : talochée

PLAN N° : TS120 DB

Dessiné le : 17/11/2010 - Par : L BSM

Cotes en mm  
Echelle : 1/30 °