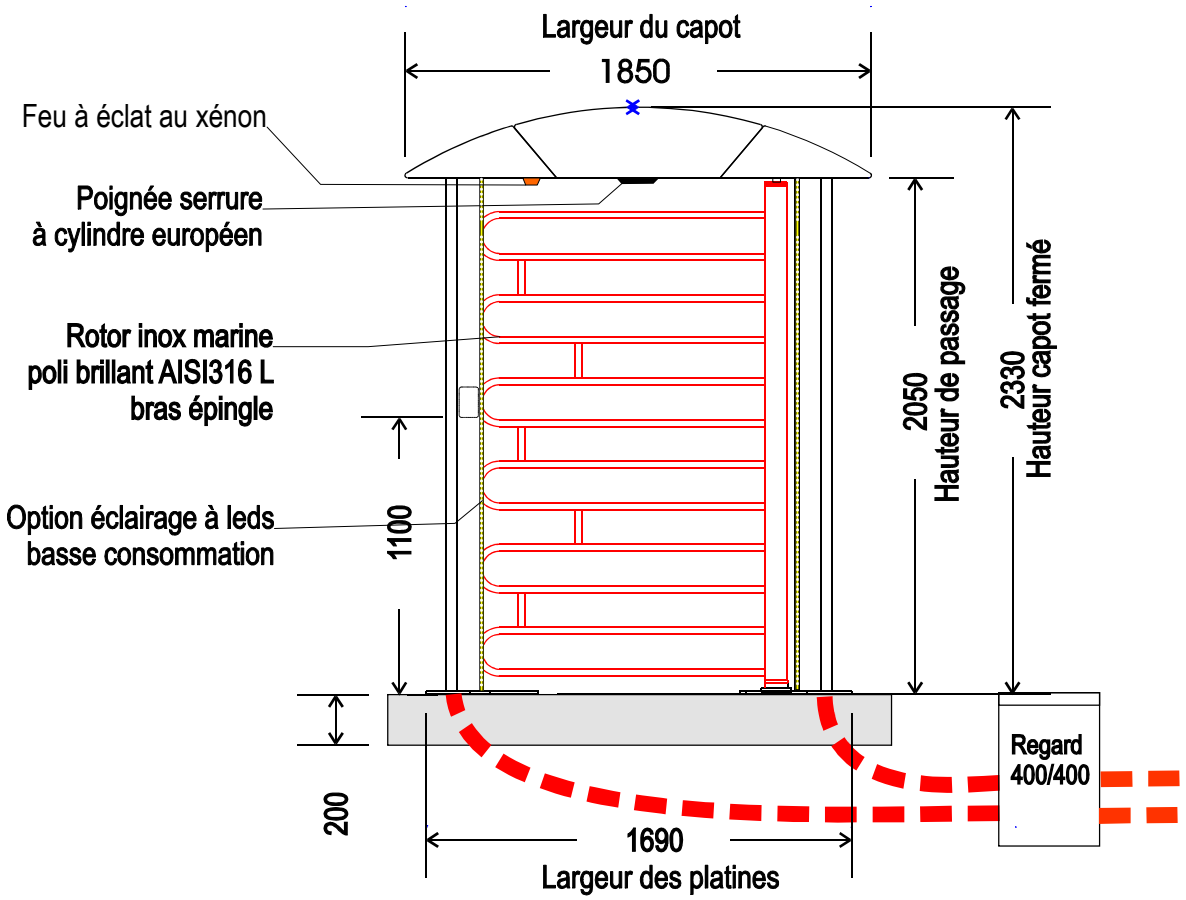

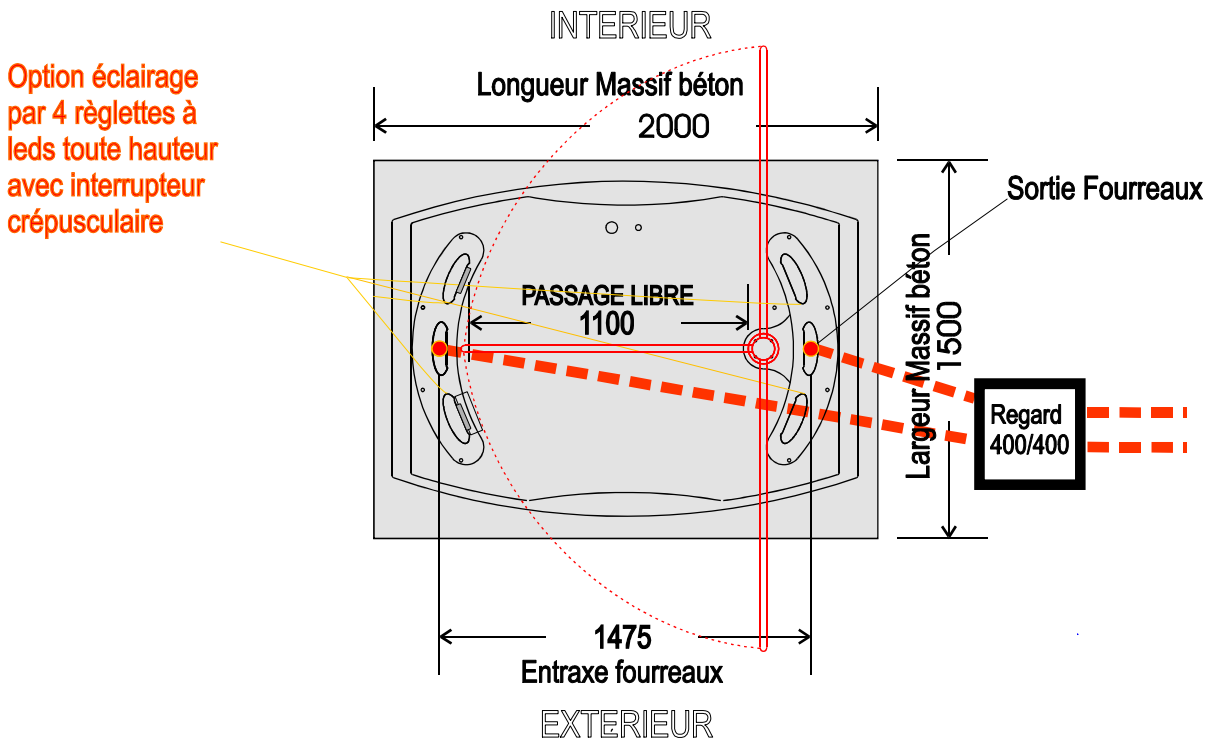

Tgo
Efficacité - Sûreté - Design
tgo.fr
2, rue Angiboust -
ZI de la Fontaine de Jouvence -
91462 MARCOUSSIS Cedex
Tél : 01 69 63 38 90 - Fax 01 69 63 38 99

Client : _____
Chantier : _____

MASSIF BETON POUR PORTILLON BIDIRECTIONNEL TS 180 PMR
PLAN DE PRINCIPE - VUE EN ELEVATION - VUE DE DESSUS
Béton légèrement armé chevillable dosé à 350 kg/ m3 de niveau Finition : talochée

PLAN N° : TS 180 PMR	Dessiné le : 07/0/2012 - Par : L BSM	Cotes en mm Echelle : 1/30 °