



Tourniquets doubles ULMALU TS 120 D



Les tourniquets TS 120 ont été développés pour assurer un filtrage efficace des accès de sites, en alliant robustesse et design valorisant. Ils sont livrés assemblés prêts à la mise en route et sont déplaçables à volonté. Pour les installateurs, une réserve de place est disponible en toiture et l'intégration des accessoires dans les larges profils verticaux a été optimisée.

Utilisation préconisée des tourniquets Ulmalu®

- Sites militaires
- Transporteurs, sites logistique sensibles
- Industrie, sites classés,
- Protection de chantier
- Lycées / Collèges




Ont déjà choisi les tourniquets Ulmalu® pour assurer leur sécurité

- Armée de l'Air – Armée de Terre - SNCF – Air France
- Coca-Cola – Candia – Nestlé – Soviba - Bigard
- Servair – Altadis – FNAC – ITM - SCAPEST
- Disneyland Paris
- Laboratoires Baxter – Rhodia – Nupharm – Astra Zeneca
- Bénéteau – Janneau
- CAT – Géodis – JPG – Kuehne + Nagel - Mory Team – RAJA
- ALSTOM - Case – Armor – Thalès – Honeywell Secan
- Atofina – DPA - Hutchinson – 3 M Santé – Sanofi Aventis - Shell – Total - CIM
- Air Liquide – Nitrochimie -
- Delphi Automotive
- Ambassade des Etats-Unis – Ministère de l'Immigration
- Bouygues – Eiffage – GTM – Léon Grosse

Descriptif du Tourniquet Ulmalu® TS 120 D - EM

La structure des tourniquets TS 120 D est réalisée à partir de nouveaux profilés aluminium TGO soudés sur des platines haute et basse pré-découpées au jet d'eau. Le barreaudage latéral vertical est composé des nouveaux profilés de section 210/55 facilitant l'intégration harmonieuse des accessoires (lecteurs, interphonie...). La zone neutre est composée de tubes ronds Ø 40 mm fixés sur platines.

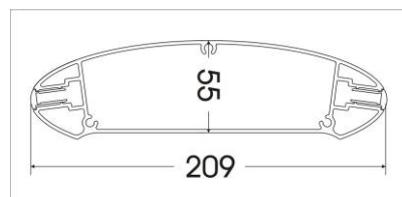


Le rotor est composé d'un arbre en tube inox AISI 316 L poli brillant pré-percé au jet d'eau Ø 90 mm dans lequel viennent se mançonner les bras droits Ø 38 mm soudés. Le rotor est monté sur roulements à billes étanches et graissés à vie. Le rythme de rotation est de 3 x 120°.

La finition des tourniquets TS 120 D est réalisée par dérochage chimique de l'aluminium, rinçage, apprêt et 2 couches de peinture polyuréthane dans une teinte RAL au choix du client. La zone neutre est proposée de série dans un coloris RAL différent de la structure.

Tous les tourniquets TS 120 D sont livrés assemblés en un seul élément permettant une mise en œuvre rapide et une réutilisation éventuelle. La fixation est réalisée par chevillage dans le massif béton.



L'automatisme est abrité sous un capot en matériau composite IP 44 recouvrant l'ensemble de la toiture avec ouverture assistée par vérins à gaz et verrouillage par poignée serrure à cylindre européen intégrée sous la toiture.

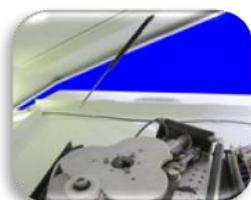

Disposé sur la toiture en tôle aluminium, le capot donne accès à la partie technique. Une réserve de place permet une intégration discrète et esthétique des périphériques de commande (UC de contrôle d'accès....) sans aucun câble apparent. Des trappons de tirage de câble sont aménagés dans la structure latérale pour faciliter le passage des câbles à la pose et la mise en œuvre des lecteurs et accessoires de commande.

Les tourniquets Ulmalu TS 120 D-EM sont livrés de série avec un système mécanique de freinage hydraulique et de mise en position d'accueil automatique après une rotation de 60° environ.

Le maintien de la position bloquée est assuré par 2 cliquets électromagnétiques et le passage en sens inverse est rendu impossible grâce à un système anti retour bidirectionnel silencieux. En cas de coupure de courant, le tourniquet est équipé de cliquets à manque de tension permettant de bloquer l'un ou l'autre sens de passage ou les deux ensemble. (à préciser à la commande)


Le pilotage se fait par un automate programmable industriel délivrant un contact relayé "passage effectué" après une rotation d'environ 60° et permettant par le contrôle d'accès le comptage des cycles effectués en sens entrée et sortie

La commande de fonctionnement peut être assurée par tous types d'accessoires délivrant un contact sec (lecteurs de badges, biométriques, interphones, pupitre, contacteur à clé, digicode etc....)

VERSIONS DES TOURNIQUETS DOUBLES TS 120 D


TS 120 D-B

Version double barreaudée

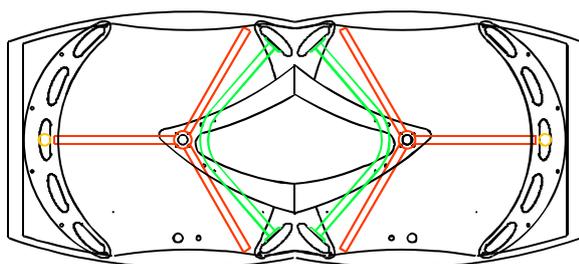

TS 120 D-PE ou D-TP

Remplissage polycarbonate éclairant ou Tôle perforée aluminium

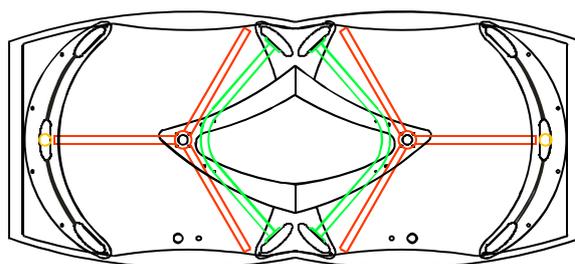

Options disponibles sur le TS 120 D-EM



Eclairage de zone par 4 bandeaux à leds basse consommation intégrés verticalement dans la feuillure, protégés du vandalisme par une lame de polycarbonate et commandée par un interrupteur crépusculaire (ou directement par interrupteur non fourni).



Feux Rouges / Verts de priorité de passage

Nota :


Bandeau verticaux à leds rouges et verts intégrés dans la feuillure du profilé (sur versions S-B)



Panneaux polycarbonate éclairants sur version S-PE



Options architecturales :

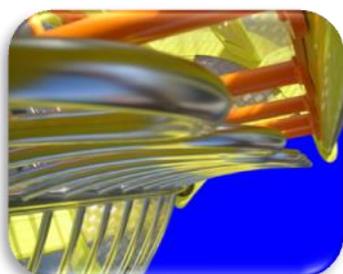

Bras inox cintrés



Remplissage latéral Polycarbonate cintré



Remplissage tôle Perforée cintrée



Réducteur de passage Equivalent confortable au 4x90°

Tropicalisation de la toiture comprenant une ventilation forcée avec système de chauffage hygrovariable permettant d'éviter la condensation.



Intégration d'accessoires : lecteurs de badges,



interphonie, caméras dômes etc...


Version avec assistance motorisée TS 120 M-S avec moteur Brushless permettant un départ du tourniquet de 5° et un déclenchement de la rotation par simple poussée sur le rotor.

Protection des talons en mousse renforcée par une gaine d'aluminium




Caractéristiques techniques	type	ULMALU TS 120 D-EM
Rythme de rotation		3 x 120°
Nombre maxi. de passages / mn		10 à 16 (jusqu'à 20 suivant le type de lecteurs)
Largeur maximum	mm	2950 mm
Profondeur totale	mm	1 330 mm
Hauteur de passage	mm	2 080 mm
Largeur de passage libre		
- Au plus large	mm	720 mm
- Au plus étroit	mm	630 mm
Hauteurs totale hors sol	mm	2 360 mm
Hauteur totale avec capot ouvert	mm	2 900 mm
Tension d'alimentation	V	230 V monophasé
Fréquence d'alimentation	Hz	50 Hz
Consommation maximum (hors accessoires) Wh		500 W En action
Blocage de sécurité		Electro-cliquets
Verrouillage / Déverrouillage en cas de panne de courant		Option gratuite à préciser à la commande (1 sens ou 2 sens)
Température de fonctionnement (automatisme)		-15 à + 50 ° C
Humidité maximum en fonctionnement		85 % sans condensation
Type d'utilisation préconisée		Ultra Intensive
Module de commande		Automate programmable
Matériau de construction		Alliage d'aluminium G106T6 anticorrosion 053 Inox AISI 316L
Remplissage standard		Profils aluminium TGO 209 / 55 mm
Toiture		Aluminium
Capot		Composite
Indice de protection (Capot composite)		IP 44
Finition		Dérochage chimique - Rinçage – Primaire d'accrochage et Peinture polyuréthane teinte RAL au choix
Nombre de visites d'entretien préconisées par an		1

AUTRES VERSIONS DE LA GAMME TS

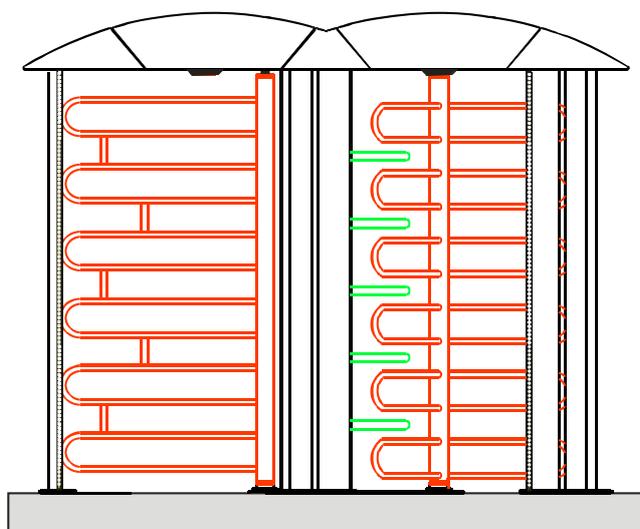


TS 120 PMR 

Passage PMR bidirectionnel Intégré

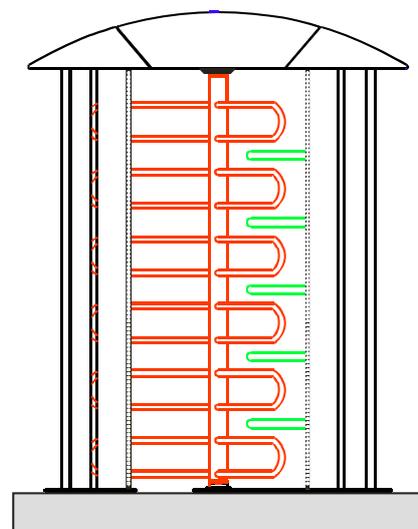

TS 120 S

Tourniquet Simple

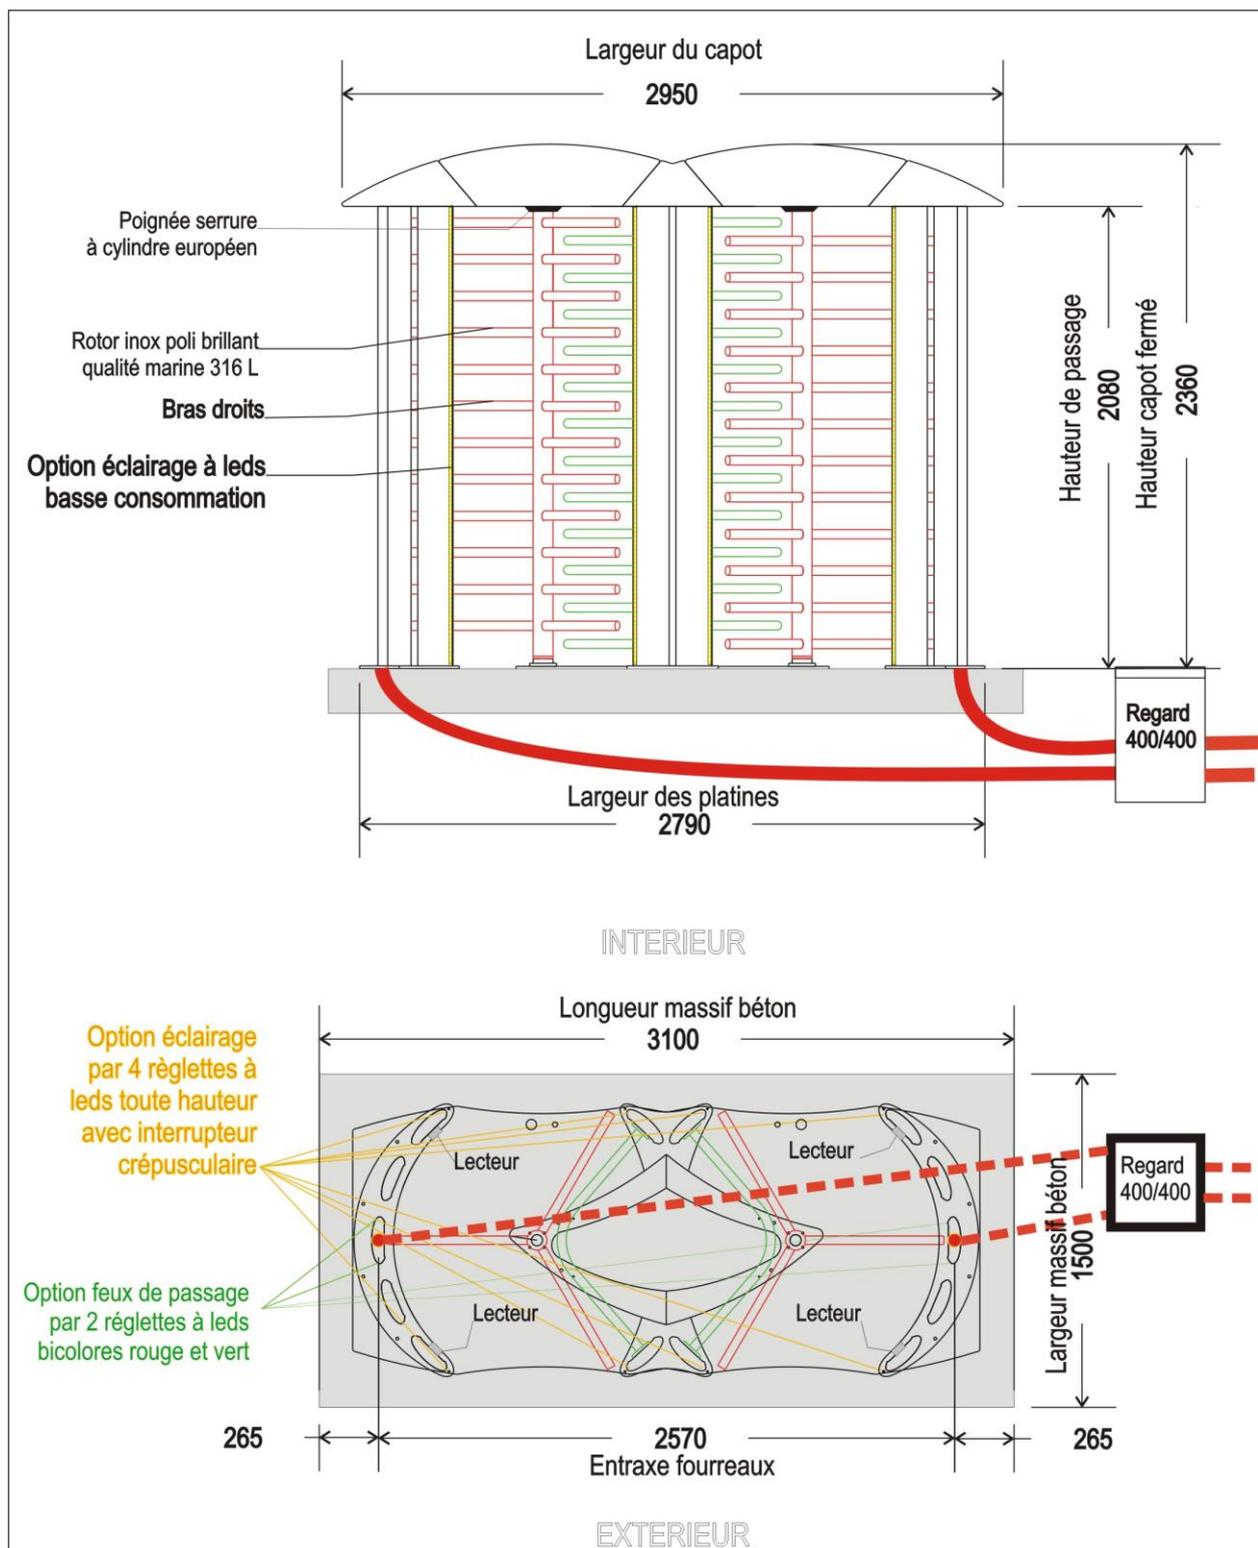

 <p>Efficiabilité - Sécurité - Design</p> <p>2, rue Angiboust - ZI de la Fontaine de Jouvence - 91462 MARCOUSSIS Cedex Tél : 01 69 63 38 90 - Fax 01 69 63 38 99</p>	Client : _____ Chantier : _____	
	MASSIF BETON POUR TOURNIQUET DOUBLE ULMALU TS 120DB-EM PLAN DE PRINCIPE - VUE EN ELEVATION - VUE DE DESSUS Béton légèrement armé chevillable dosé à 350 kg/ m3 de niveau Finition : talochée	
PLAN N° : TS120 DB	Dessiné le : 17/11/2010 - Par : LBSM	Cotes en mm Echelle : 1/30 °